

06

Wohnung 06

2. OG

Wohnfläche ca. 51,60 m²

1 Zimmer

Wohnfläche


Wohnen/Schlafen	ca. 25,1 m ²
Küche	ca. 13,2 m ²
Diele	ca. 6,2 m ²
Bad	ca. 4,8 m ²
Balkon 1/2 x 4,5 m ²	ca. 2,3 m ²

Gesamt **ca. 51,6 m²**

HOCH
STRASSE  55
GOLDEN-LIVING AM NOCKHERBERG



Für die Renovierungsarbeiten der Wohnungen liegt jeweils eine Kostenberechnung des Architekturbüros vor. Die Arbeiten können hier in Auftrag gegeben oder in Eigenregie durchgeführt werden. In jedem Fall wird die Wohnung im Bestand verkauft, d.h. die Renovierungskosten werden vom Kaufpreis abgezogen. Die in der Planskizze enthaltenen Möbel, Küchen und Ausstattungsmerkmale sind lediglich als Wohnidee gedacht und nicht im Kaufpreis enthalten.

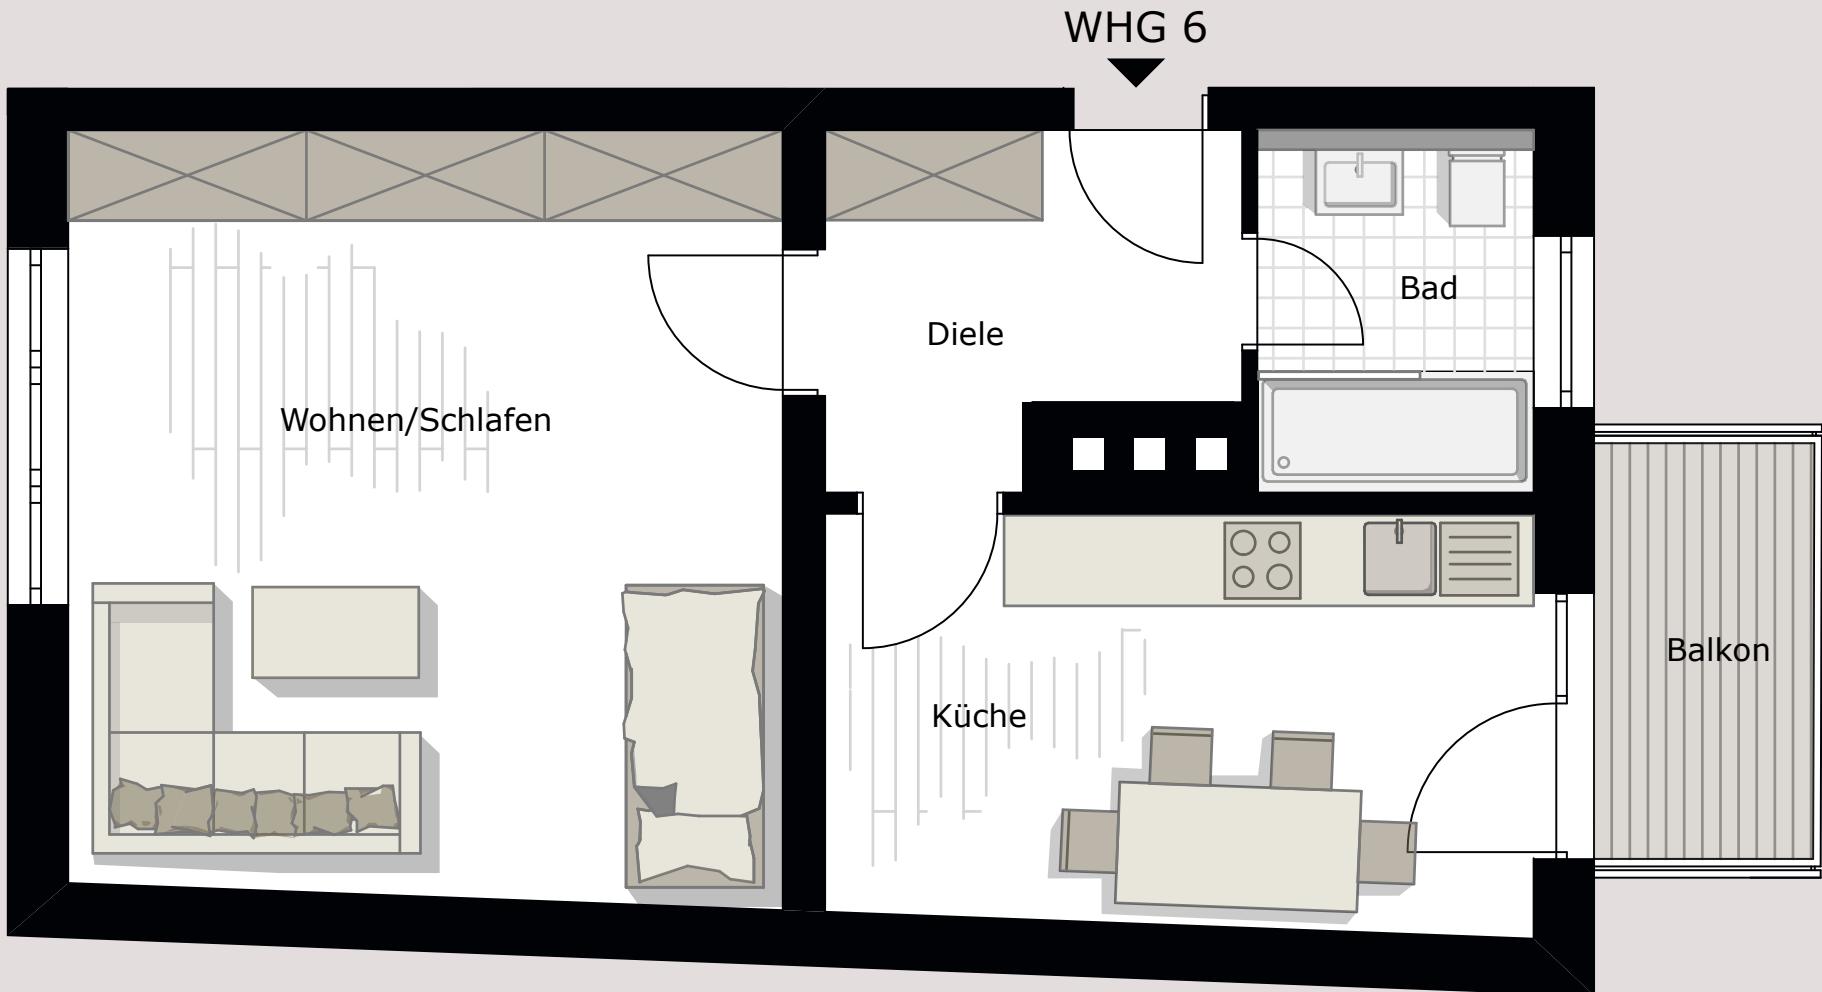

1 m

